


- LEGENDA**
- CENTRO STORICO "ZONA A"
 - NUCLEI RURALI DI INTERESSE PAESISTICO
 - NUCLEI DI GRANDE VALORE STORICO AMBIENTALE
 - AREE DI TRASFORMAZIONE

- MODALITA' D'INTERVENTO**
- RESTAURO
 - RISANAMENTO CONSERVATIVO
 - RISTRUTTURAZIONE PARZIALE
 - RISTRUTTURAZIONE EDILIZIA
 - ZONA A1 - NUCLEO STORICO DI MONCUCCO

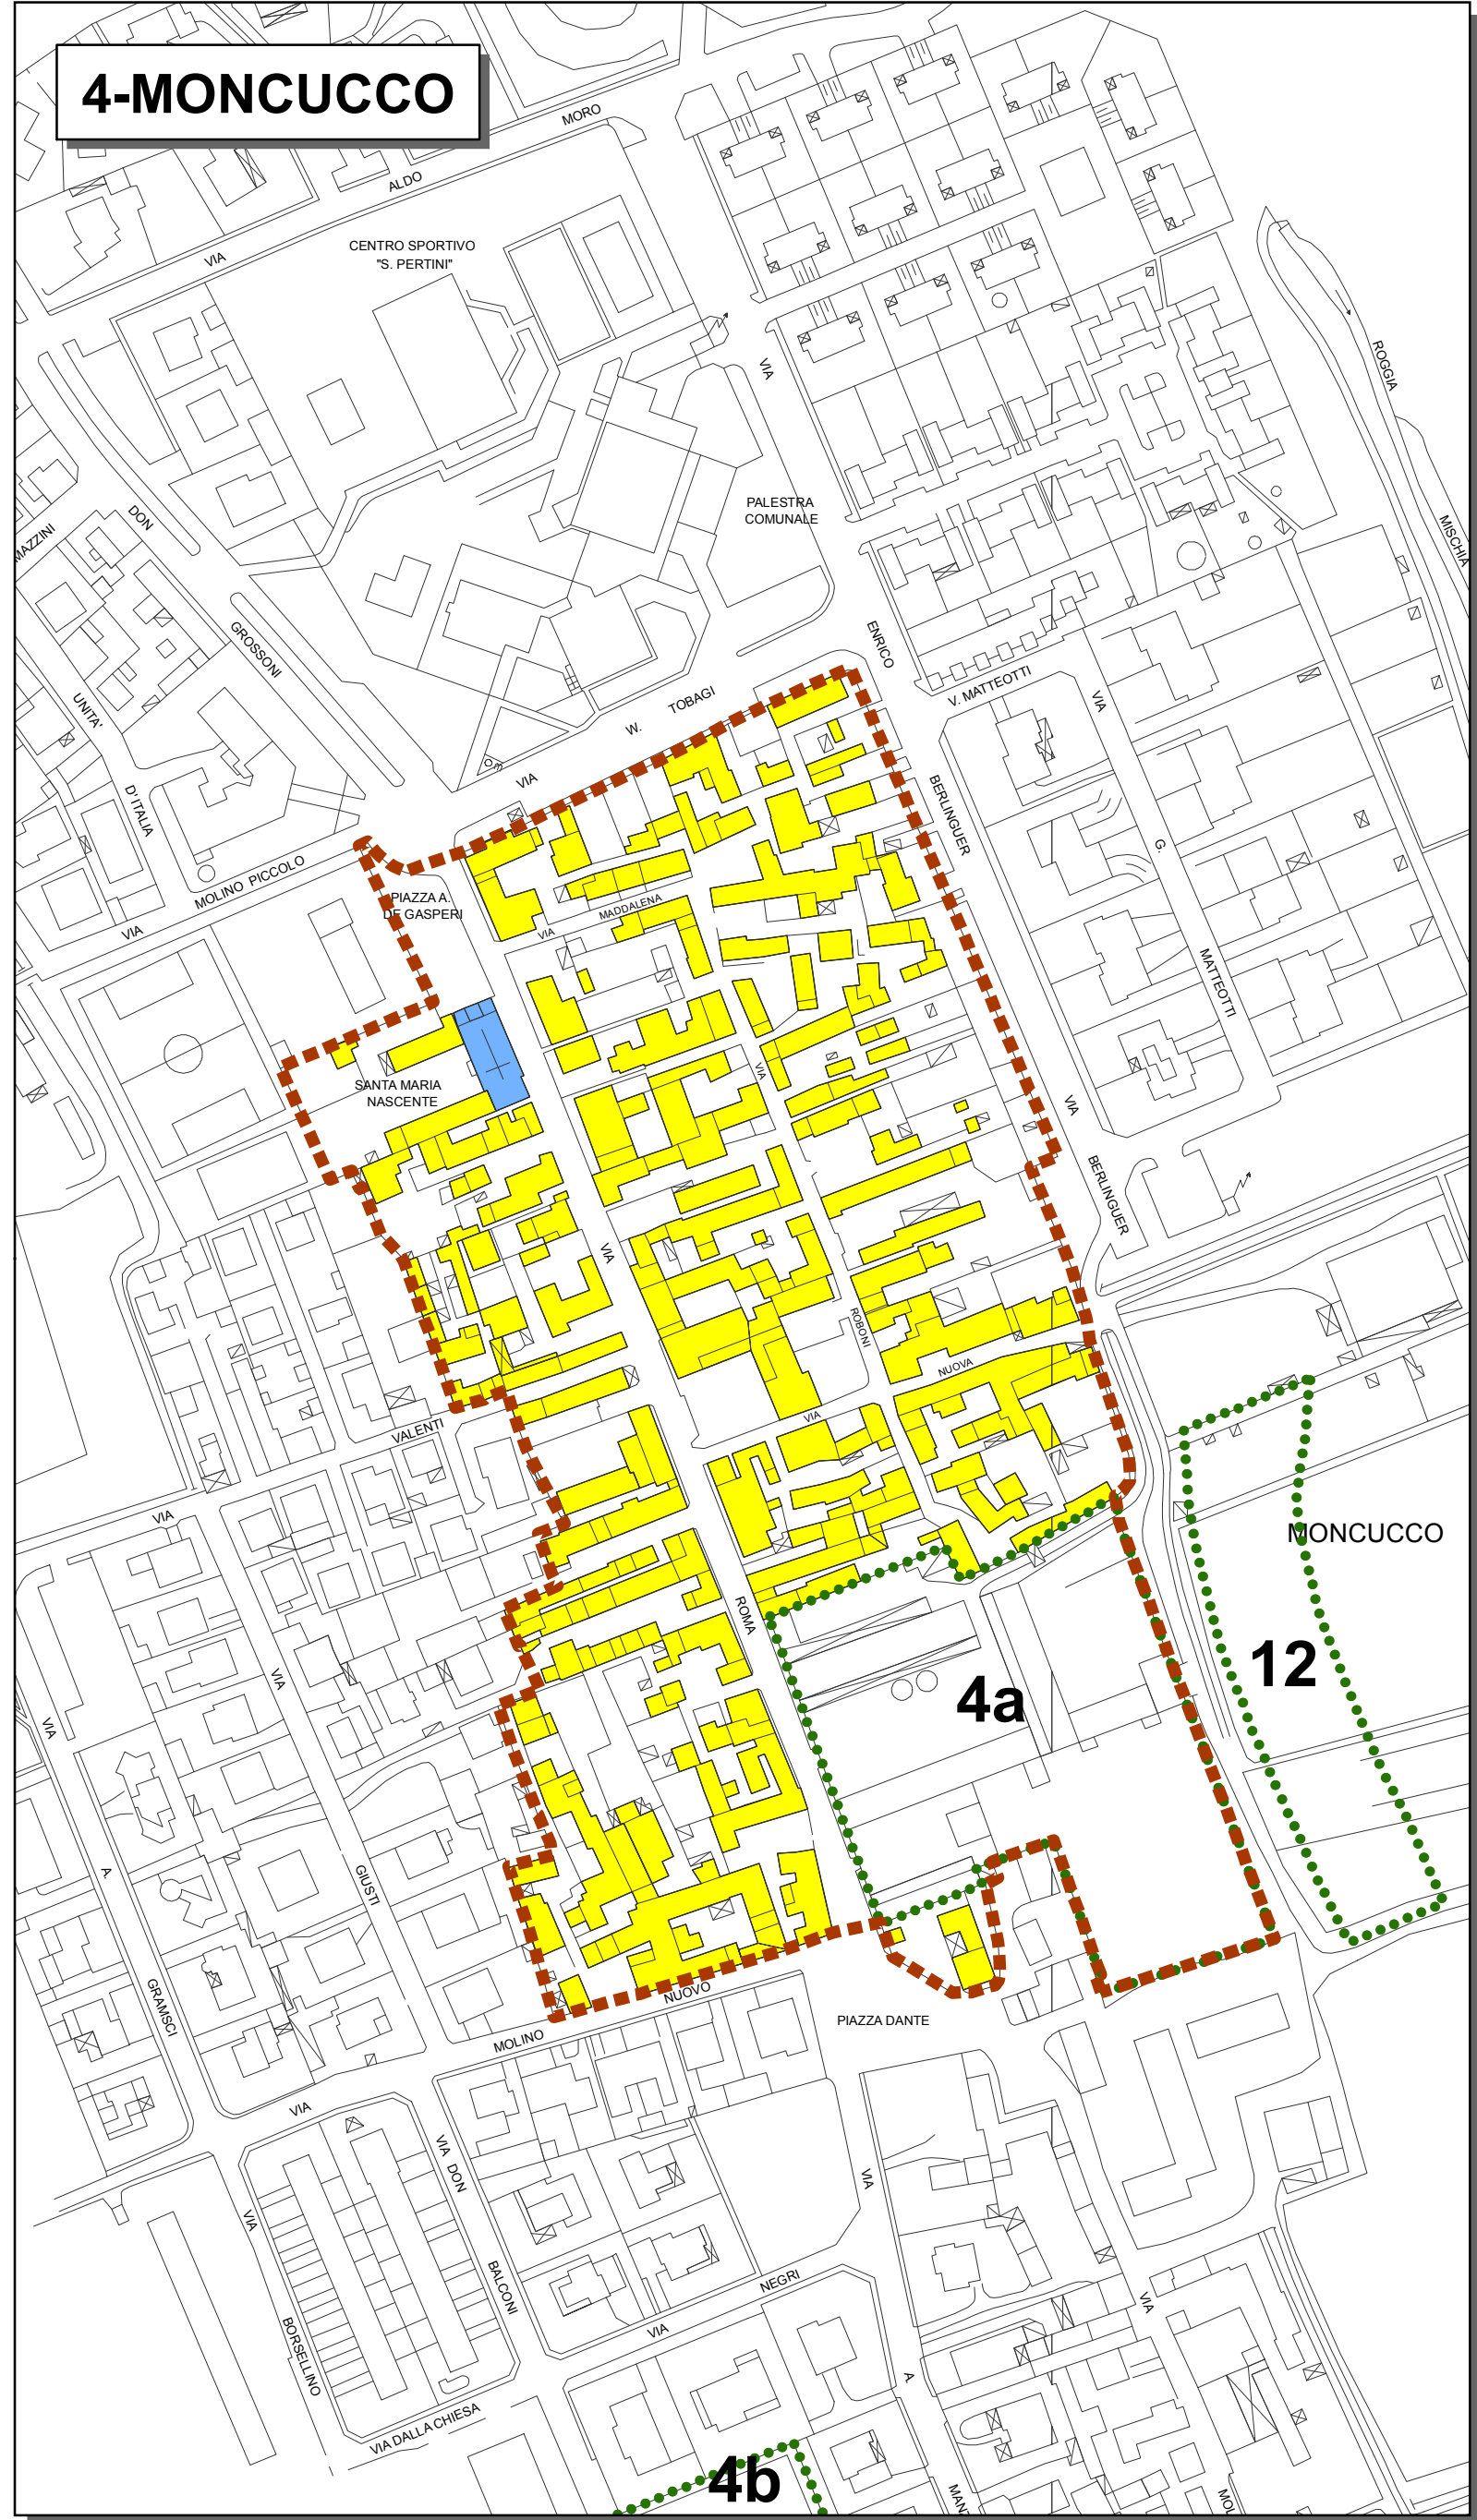


COMUNE DI VERNATE

(Provincia di Milano)

PIANO DI GOVERNO DEL TERRITORIO

(ai sensi della Legge Regionale per il Governo del Territorio del 11.03.2005, n°12- art. 25 comma 7)

PIANO DELLE REGOLE

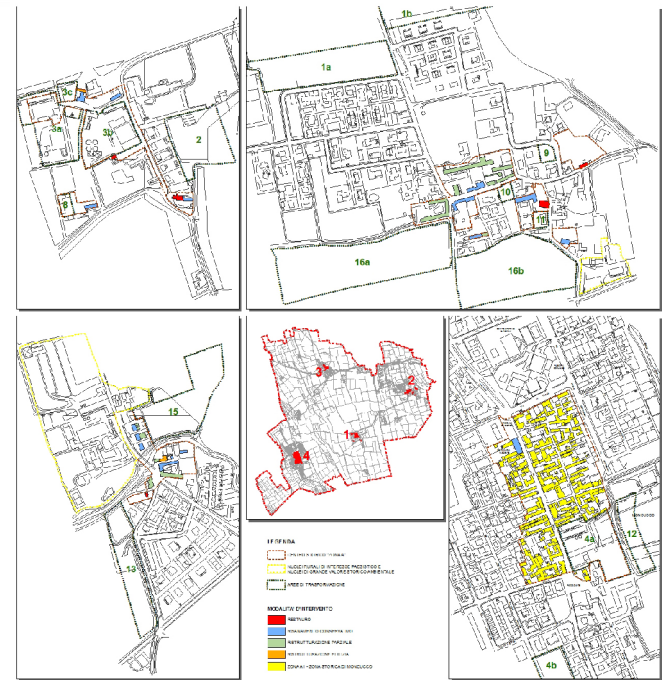

OGGETTO: MODALITA' D'INTERVENTO NEI NUCLEI DI ANTICA FORMAZIONE MODIFICATA IN SEGUITO ALLE CONTRODEDUZIONI

Sindaco:
Antonio Moroni

Assessore all'edilizia,
urbanistica lavori pubblici
Carlo Rapetti

Segretario Generale:
Patrizia Bellagamba

Progettisti incaricati:
B.C.G. ASSOCIATI
Massimo Giuliani

rapporto idrogeologico e
Sismico
Riccardo Balsotti

Piano di
Zonizzazione Acustica
Cristiana Bernasconi

Ufficio Tecnico:
Antonio Zappa

Collaboratori:
Paolo Alberico
Marco Cavallotti
Marisa Zuzzaro

(V.A.>S.) Valutazione
Ambientale Strategica
N.Q.A. s.r.l.
Rosaria Verardi

Scala:
SCALA GRAFICA

Data:
Giugno 2011

Tavola:
C.3